


Č.	Název místnosti	Plocha (m ²)	Náslapná vrstva podlahy	Strop	Povrchová úprava stěn	Poznámka
100	GARÁŽ	186,59	EPOXIDOVÝ NÁTĚR BETONOVÉ PODLAHY	VÁPENOŠTUKOVÁ OMÍTKA	VÁPENOŠTUKOVÁ OMÍTKA	
		186,59 m ²				

LEGENDA MATERIÁLŮ

- PROSTÝ BETON, SPECIFIKACE VIZ D.1.2
- ŽELEZOBETON, SPECIFIKACE VIZ D.1.2
- KERAMICKÉ TVÁRNICE, II. DLE PŮDORYSU
- KERAMICKÉ TVÁRNICE, II. DLE PŮDORYSU
- SDK PŘÍČKOVÝ SYSTÉM, II. DLE PŮDORYSU, II. TÍŽ. MIN. VATY 50 mm
- STÁVAJÍCÍ CIHELNÉ ZDIVO
- KONTAKTNÍ ZATEPLOVACÍ SYSTÉM T1, II. 140mm - EPS 70F
- HYDROIZOLACE

PŘEKŘADY A KONSTRUKČNÍ PRVKY JSOU ZAKRESLENY V ČÁSTI D.1.2 - STAVEBNÍ KONSTRUKČNÍ ŘEŠENÍ

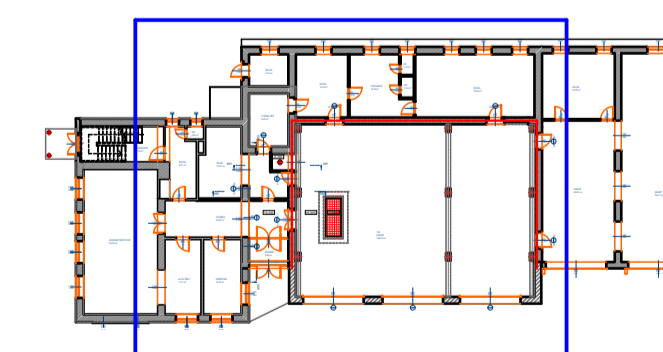

VÝŠKOVÝ SYSTÉM RELATIVNÍ MÍSTNÍ ±0,000=ÚROVEŇ PODLAHY GARÁŽI 1NP

ODP. PROJEKTANT Ing. David Pour	VYPRACOVAL Ing. David Pour	KRESLIL	KONTROLOVAL Ing. Milan Pour	Ing. David Pour Háčkova 1317 508 01 Hořice v Podkrkonoší tel. 777 093 009 IČO 88835324
KRAJ Královéhradecký				ZAK. ČÍSLO 004 - 2016
INVESTOR Město Hořice, náměstí Jiřího z Poděbrad 342, 508 19 Hořice				
HOŘICE - Otakarova č.p.1500 Rekonstrukce objektu požární zbrojnice pro jednotku SDH Změna dokončené stavby				ARCHIVNÍ Č. FORMÁT DATUM
PŮDORYS 1NP				8x A4 05/2016
STUPEŇ DPS		MĚŘÍTKO 1:50	Č. VÝKRESU D.1.1.b.3	