


TABULKA MÍSTNOSTI 2NP						
Č.	Název místnosti	Plocha (m2)	Nášlapná vrstva podlahy	Strop	Povrchová úprava stěn	Poznámka
200	SPOJOVACÍ KRČEK	18,82	KERAMICKÁ DLAŽBA	PROSKLENNÁ PLOCHA	VÁPENOSTUKOVÁ	DLAŽBA S MALOU SKLZVNOSTÍ
201	KOMORA	1,54	KERAMICKÁ DLAŽBA	SDK PODHLED	VÁPENOSTUKOVÁ	KER. SOKL v=100mm
202	CHODBA	11,89	PVC	SDK PODHLED	VÁPENOSTUKOVÁ	PVC PODL. LIŠTA
203	SKLZ	2,75	KERAMICKÁ DLAŽBA	SDK PODHLED	VÁPENOSTUKOVÁ	PROTISKLZOVÁ DLAŽBA, KER. SOKL v=100mm
204	WC	3,76	KERAMICKÁ DLAŽBA	SDK PODHLED	OBKLAD v=210mm / VÁP. ŠT.	
205	ÚKLIDOVÁ MÍSTN.	2,77	KERAMICKÁ DLAŽBA	SDK PODHLED	OBKLAD v=210mm / VÁP. ŠT.	
206	KUCHYŇ	22,19	PVC	SDK PODHLED	OBKLAD v=210mm / VÁP. ŠT.	PVC PODL. LIŠTA
207	WC+SPRCHY	15,00	KERAMICKÁ DLAŽBA	SDK PODHLED	OBKLAD v=210mm / VÁP. ŠT.	
208	SKLAD	15,92	PVC	SDK PODHLED	VÁPENOSTUKOVÁ	PVC PODL. LIŠTA
209	POHOTOVOST	18,02	PVC	SDK PODHLED	VÁPENOSTUKOVÁ	PVC PODL. LIŠTA
210	POSILOVNA	16,17	KOBEREC	SDK PODHLED	VÁPENOSTUKOVÁ	PVC PODL. LIŠTA
211	ŠATNA	18,17	PVC	SDK PODHLED	VÁPENOSTUKOVÁ	PVC PODL. LIŠTA
212	ÚČEBNA	26,78	PVC	SDK PODHLED	VÁPENOSTUKOVÁ	PVC PODL. LIŠTA
213	CHODBA	14,71	PVC	SDK PODHLED	VÁPENOSTUKOVÁ	PVC PODL. LIŠTA
		188,49 m ²				

- LEGENDA MATERIÁLŮ**
- PROSTÝ BETON, SPECIFIKACE VIZ D.1.2
 - ŽELEZOBETON, SPECIFIKACE VIZ D.1.2
 - KERAMICKÉ TVÁRNICE, II. DLE PŮDORYSU
 - KERAMICKÉ TVÁRNICE, II. DLE PŮDORYSU
 - SDK PŘÍČKOVÝ SYSTÉM, II. DLE PŮDORYSU, II. TÍ Z MIN. VATY 50 mm
 - STÁVAJÍCÍ CIHELNÉ ZDIVO
 - KONTAKTNÍ ZATEPLOVACÍ SYSTÉM TI, II. 140mm - EPS 70F
 - HYDROIZOLACE
- PŘEKŘADY A KONSTRUKČNÍ PRVKY JSOU ZAKRESLENY V ČÁSTI D.1.2 - STAVEBNĚ KONSTRUKČNÍ ŘEŠENÍ

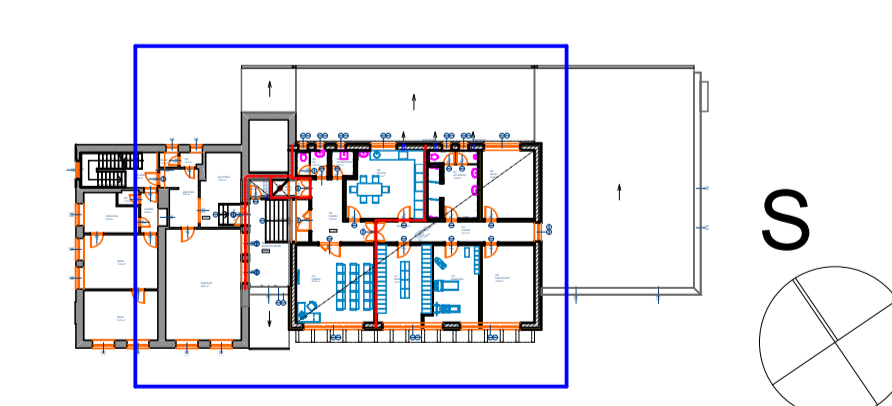

VÝŠKOVÝ SYSTÉM RELATIVNÍ MÍSTNÍ ±0,000=ÚROVEŇ PODLAHY GARÁŽÍ 1NP

ODP. PROJEKTANT	VYPRACOVAL	KRESLIL	KONTROLOVAL	Ing. David Pour Háčkova 1317 508 01 Hořice v Podkrkonoší tel. 777 093 009 IČO 88835324
Ing. David Pour	Ing. David Pour		Ing. Milan Pour	
KRAJ	Královéhradecký	OBEC	Hořice	
INVESTOR	Město Hořice, náměstí Jiřího z Poděbrad 342, 508 19 Hořice			
HOŘICE - Otakarova č.p.1500 Rekonstrukce objektu požární zbrojnice pro jednotku SDH Změna dokončené stavby				ZAK. ČÍSLO 004 - 2016
				ARCHIVNÍ Č. 8x A4
				DATUM 05/2016
PŮDORYS 2NP				STUPEŇ DPS
				MĚŘÍTKO 1:50
				Č. VÝKRESU D.1.1.b.4