



POHLED OD VÝCHODU

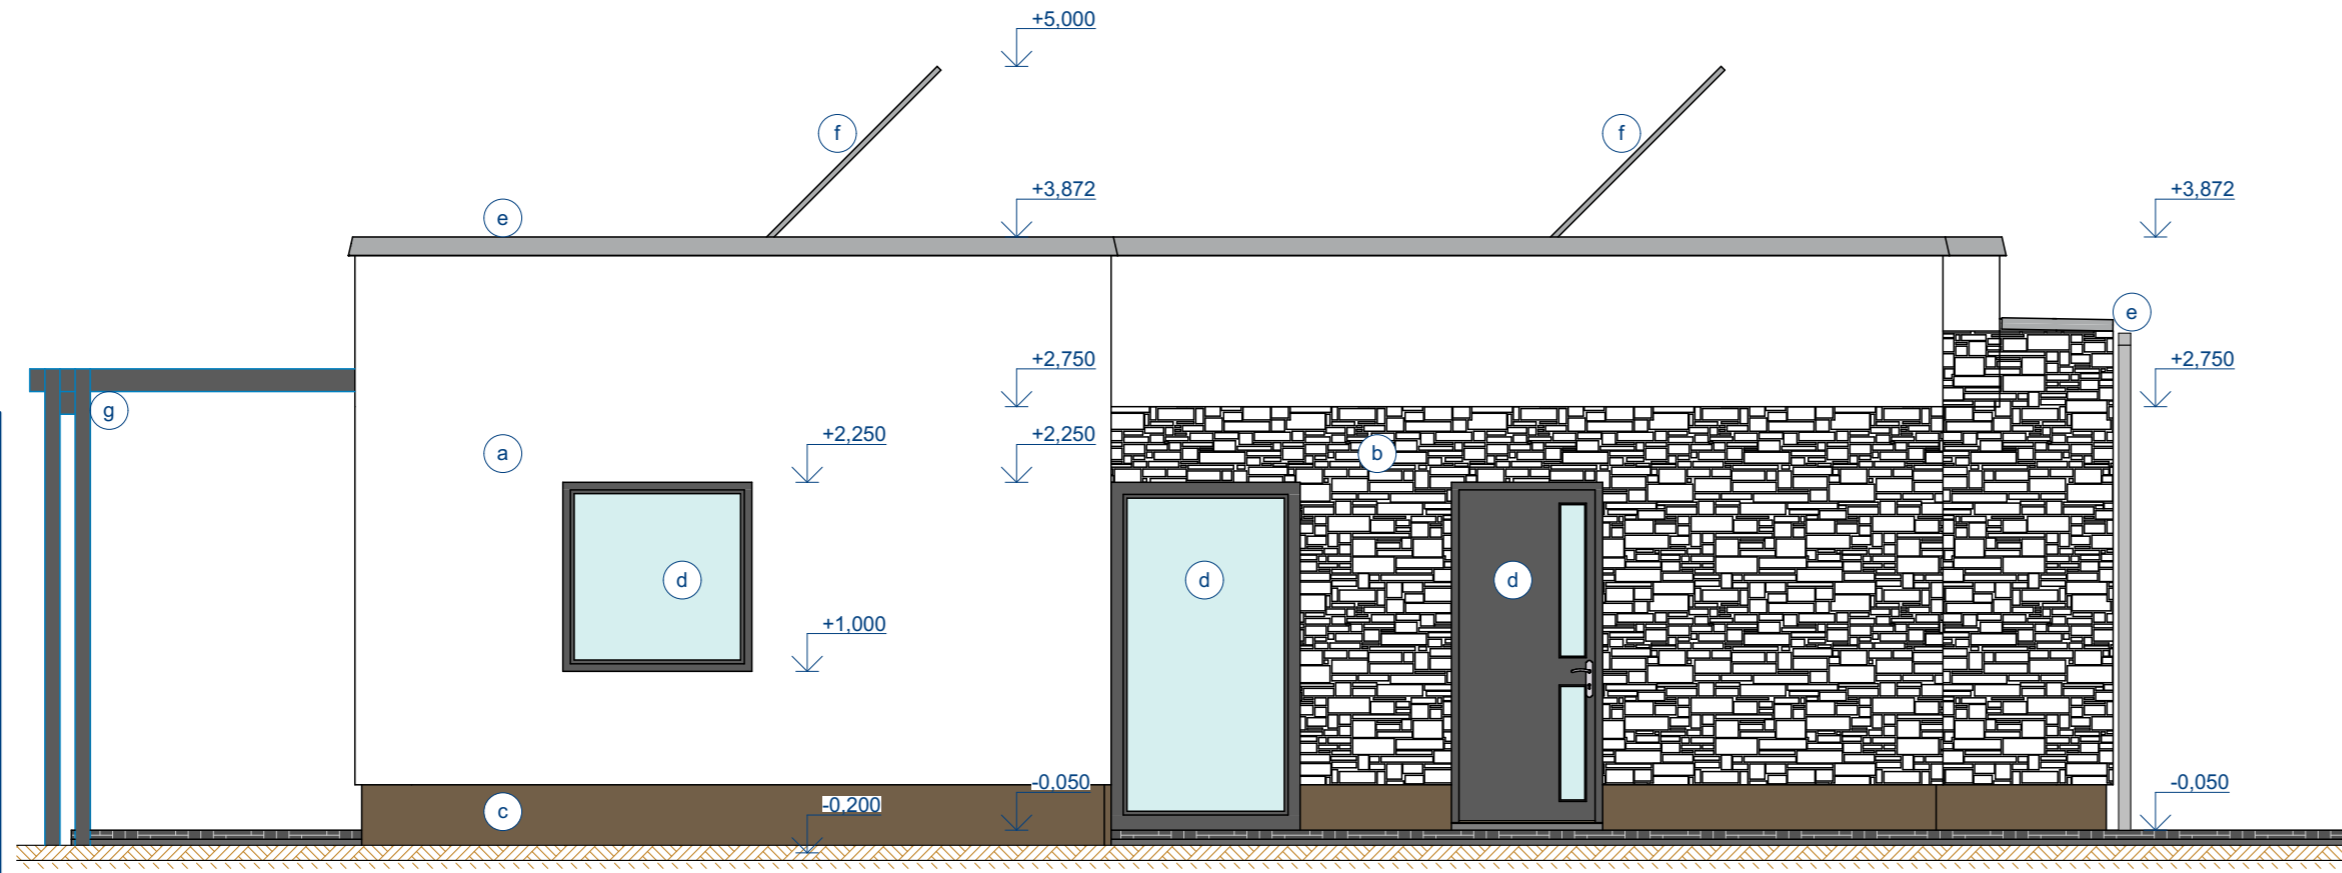

POHLED OD ZÁPADU

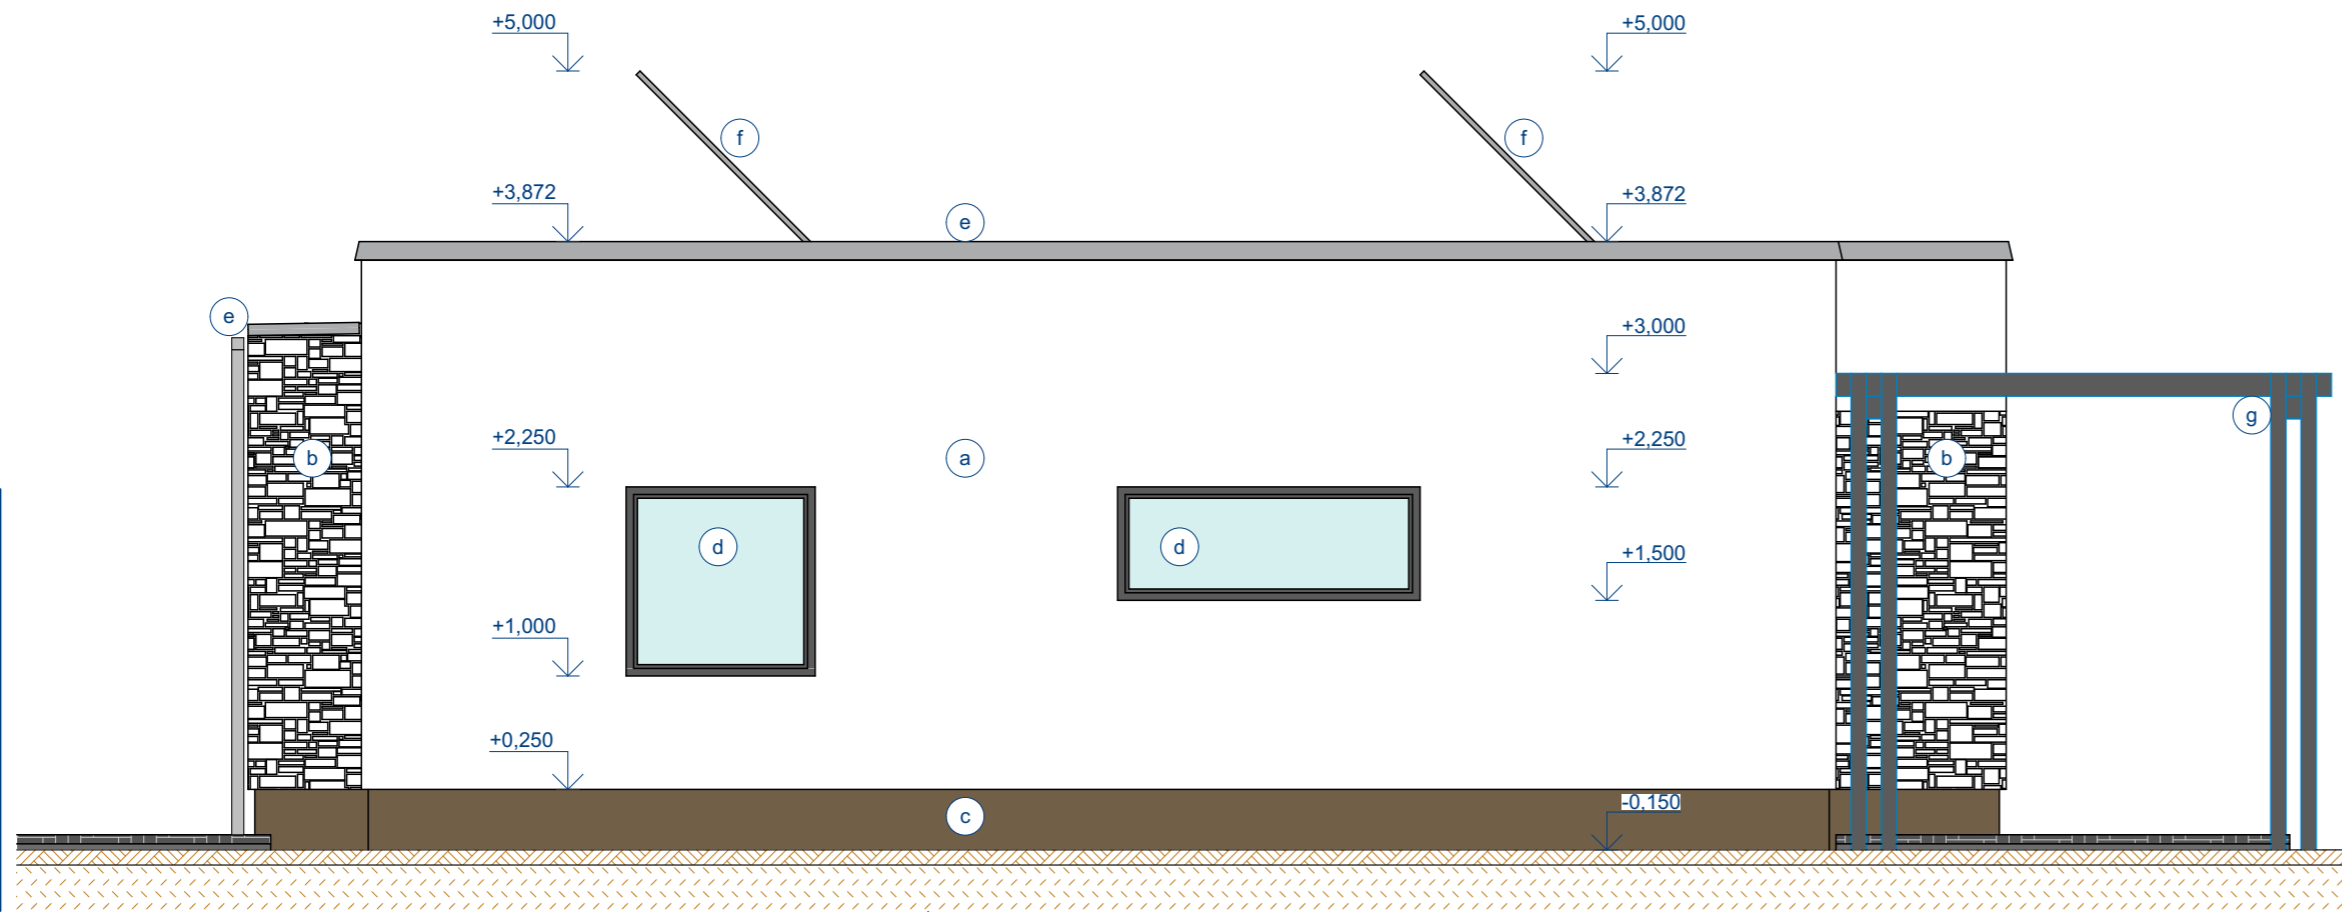

LEGENDA POVRCHŮ

- (a) SILIKONOVÁ STĚRKOVÁ OMÍTKA  
ZRNITOST 1,5mm, ODSTÍN BILÝ
- (b) KAMENNÝ OBKLAD  
ODSTÍN ŠEDÝ
- (c) DEKORATIVNÍ OMÍTKA S VÝBĚROVÝM KAMENIVEM  
ODSTÍN HNĚDÝ, DE ST 02
- (d) VÝPLNĚ OTVORŮ  
PLAST, ODSTÍN TMAVĚ ŠEDÝ
- (e) KLEMPÍRSKÉ PRVKY  
POZINKOVANÝ POPLASTOVANÝ PLECH, ODSTÍN TMAVĚ ŠEDÝ
- (f) STŘEŠNÍ FOTOVOLTAICKÉ PANELE  
NOSNÁ KCE Z POZINKOVANÝCH PROFILŮ
- (g) ZÁMEČNICKÉ PRVKY  
HLINÍKOVÁ PERGOLA, ODSTÍN TMAVĚ ŠEDÝ

Tento výkres je autorským dílem firmy  
Ing. David Pour. Může být použit pouze investorem.  
Jakékoli jiné využití je bez souhlasu autora vyloučeno.

VÝŠKOVÝ SYSTÉM RELATIVNÍ MÍSTNÍ ±0,000 = ÚROVEŇ ČISTÉ PODLAHY 1NP FIX -0,300 = STŘED STÁVAJÍCÍHO VJEZDU				Ing. David Pour Haklova 1317 508 01 Hořice v Podkrkonoší tel. 777 093 009 IČO 88835324 WWW.NAPROJEKTUJ.CZ		
PROJEKTANT	VYPRACOVAL	KRESLIL	AUTORIZOVAL	ZAK. ČÍSLO 01-2022		
Ing. David Pour	Ing. David Pour		Ing. Milan Pour			
KRAJ Královéhradecký	OBEC Hořice					
INVESTOR Palm Dominik Bc. a Palmová Aneta Mgr., Pod Lipou 1497, 50801 Hořice				ARCHIVNÍ Č.		
Hořice Novostavba RD na parc. č. 625/144				FORMÁT	2xA4	
				DATUM	02/2022	
POHLED OD VÝCHODU, POHLED OD ZÁPADU				STUPEŇ DUS+ DOS	MĚŘÍTKO 1:50	Č. VÝKRESU D.1.1.b.6