


**LEGENDA ČAR:**

- STÁVAJÍCÍ KANALIZACE V AREÁLU
- STÁVAJÍCÍ KANALIZACE PŘÍPOJKY
- STÁVAJÍCÍ VODOVOD V AREÁLU
- STÁVAJÍCÍ VODOVOD PŘÍPOJKY
- DEŠŤOVÁ KANALIZACE
- STÁVAJÍCÍ PŘÍVOD ELEKTRO
- STÁVAJÍCÍ VEDENÍ PLYNU NTL
- NOVÉ AREÁLOVÉ VENKOVNÍ OSVĚTLENÍ
- ZAKRESLENÍ POŽÁRNĚ NEBEZPEČNÉHO PROSTORU
- HRANICE POZEMLKŮ - KATASTR NEMOVITOSTÍ

PŘED ZAHÁJENÍM ZEMNÍCH PRACÍ NUTNO POŽÁDAT SPRÁVCE PODZEMNÍCH VEDENÍ O PŘESNÉ VYTÝČENÍ JEJICH ZÁŘÍZENÍ. STÁVAJÍCÍ VEDENÍ PODZEMNÍCH SÍTÍ JE ZAKRESLENO POUZE ORIENTAČNĚ !!!  
 STAVBA RESPEKTUJE STÁVAJÍCÍ HRANICE ZASTAVĚNÉ PLOCHY.  
 ROZDÍL V ZAKRESLENÍ JE DÁN NEPŘESNOSTÍ ZAKRESLENÍ V MĚŘÍTĚM PODKLADU KN


# 1066/3

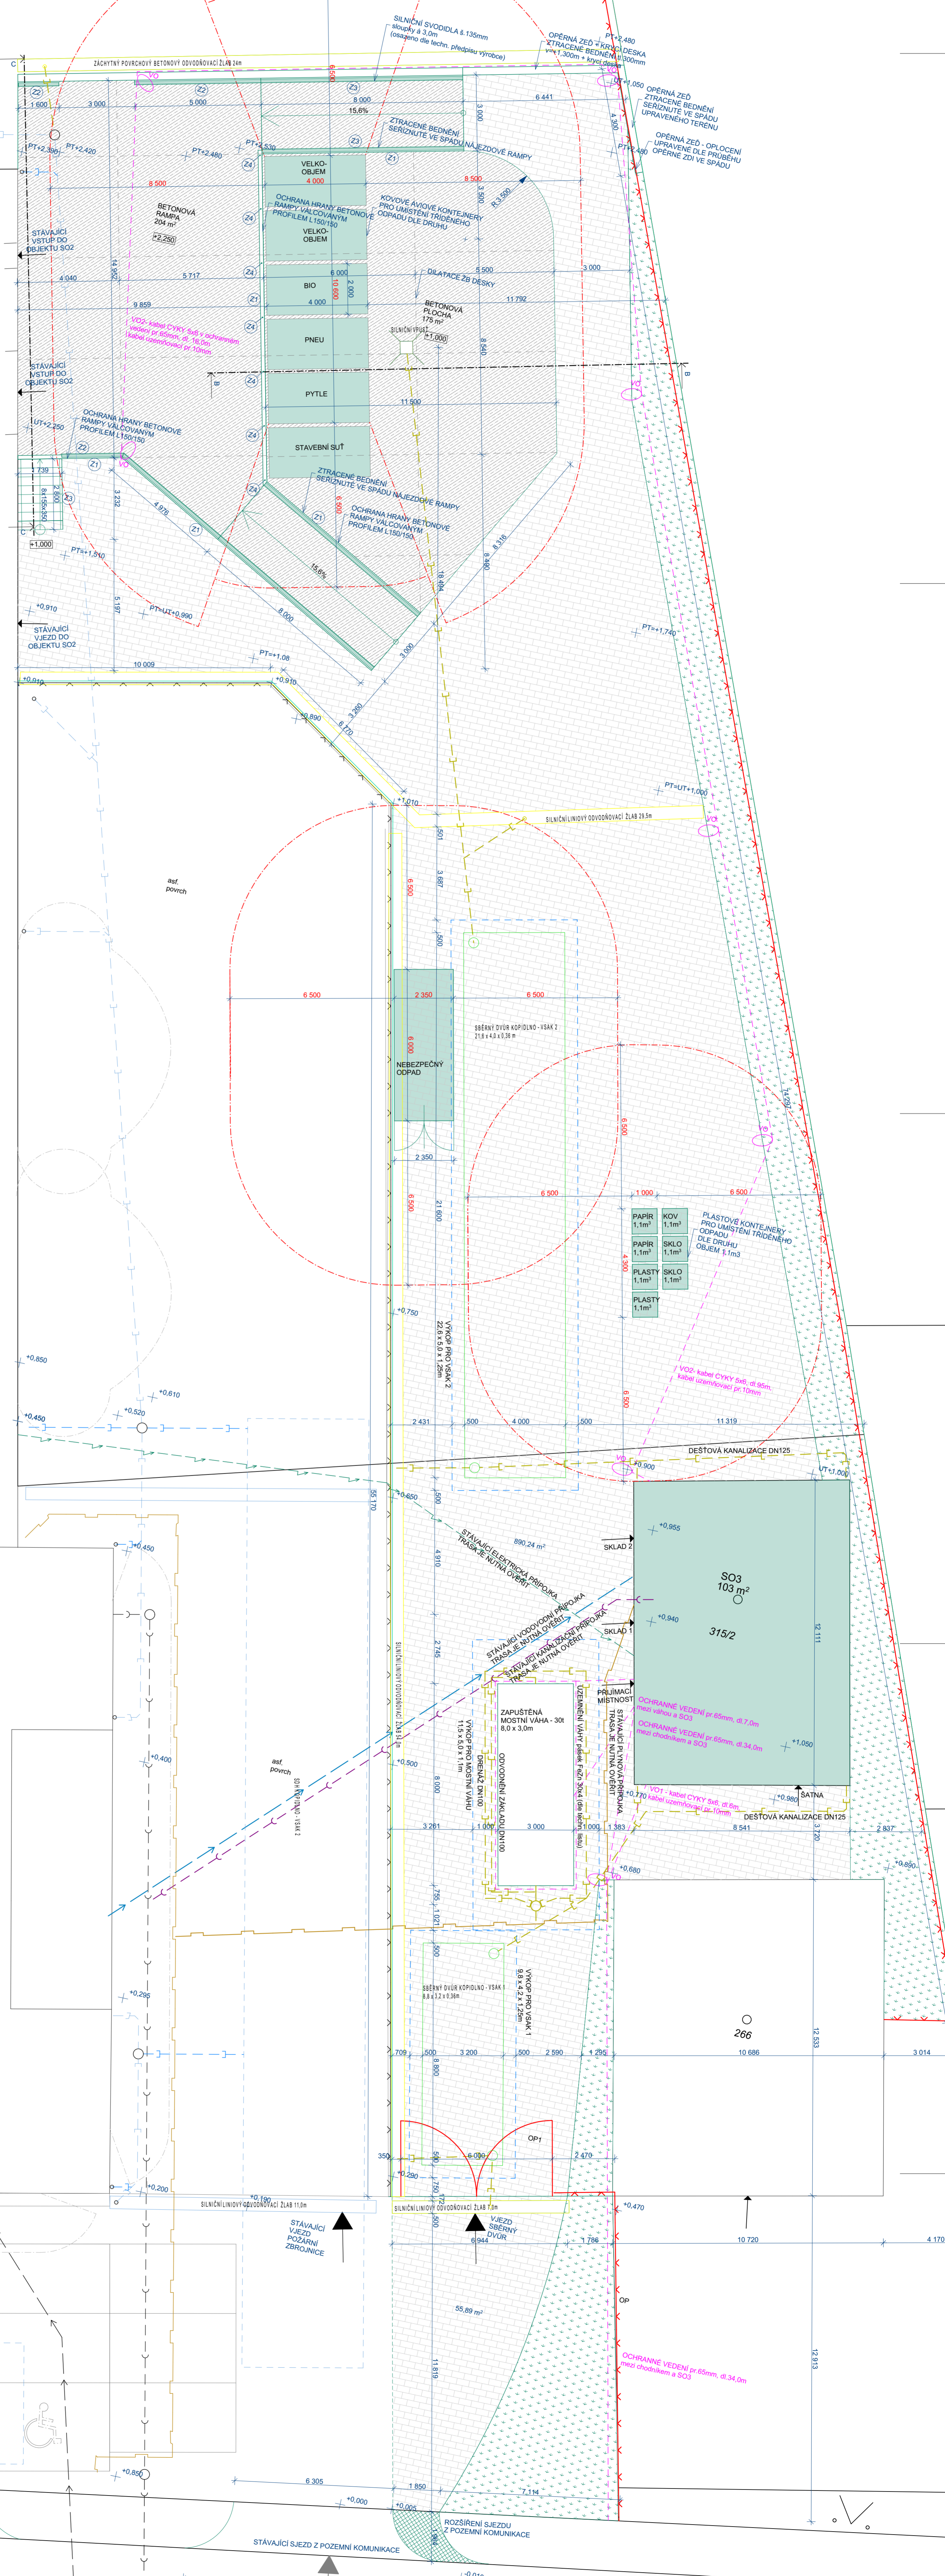

**LEGENDA SYMBOŮ:**

- A. VERNOUNÍ ZPŘEVNĚNÁ PLOCHA ZAMKOVÁ DLÁŽBA - 144 m²
- B. VERNOUNÍ ZPŘEVNĚNÁ PLOCHA BETONOVÝ POKRYCH - 175 m²
- C. VERNOUNÍ ZPŘEVNĚNÁ PLOCHA BETONOVÝ POKRYCH - 204 m²
- D. ZATRAVNĚNÍ - 219 m²
- E. VERNOUNÍ ZPŘEVNĚNÁ PLOCHA PLOCHOVÉ DLÁŽBY (plochy dle techn. příloh výtvarné úpravy)
- F. VERNOUNÍ ZPŘEVNĚNÁ PLOCHA PLOCHOVÉ DLÁŽBY (plochy dle techn. příloh výtvarné úpravy)
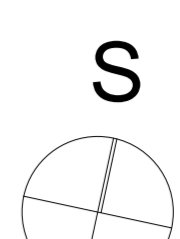

0 1 2 3 4 5m

VÝŠKOVÝ SYSTÉM RELATIVNÍM VNĚŠNÍM	PRESEL	Ing. Milan Pvr	Ing. Milan Pvr
OPR. PROJEKTANT	VYPRACOVAV	Ing. David Pvr	Ing. David Pvr
SBĚRNÝ DVŮR KOPIDLNO	SBĚRNÝ DVŮR KOPIDLNO	Sarcelní úpravy v areálu bývalého Státního sadku SZ	ARCHONC
STAVBA	STAVBA	Formát	A3
CELKOVÁ SITUACE	CELKOVÁ SITUACE	DPS	1:100 C.2

Lipová